


Beispielszenario Hochzeit
Raumvariante: Saal 1 & 2
Sitzplätze: 142

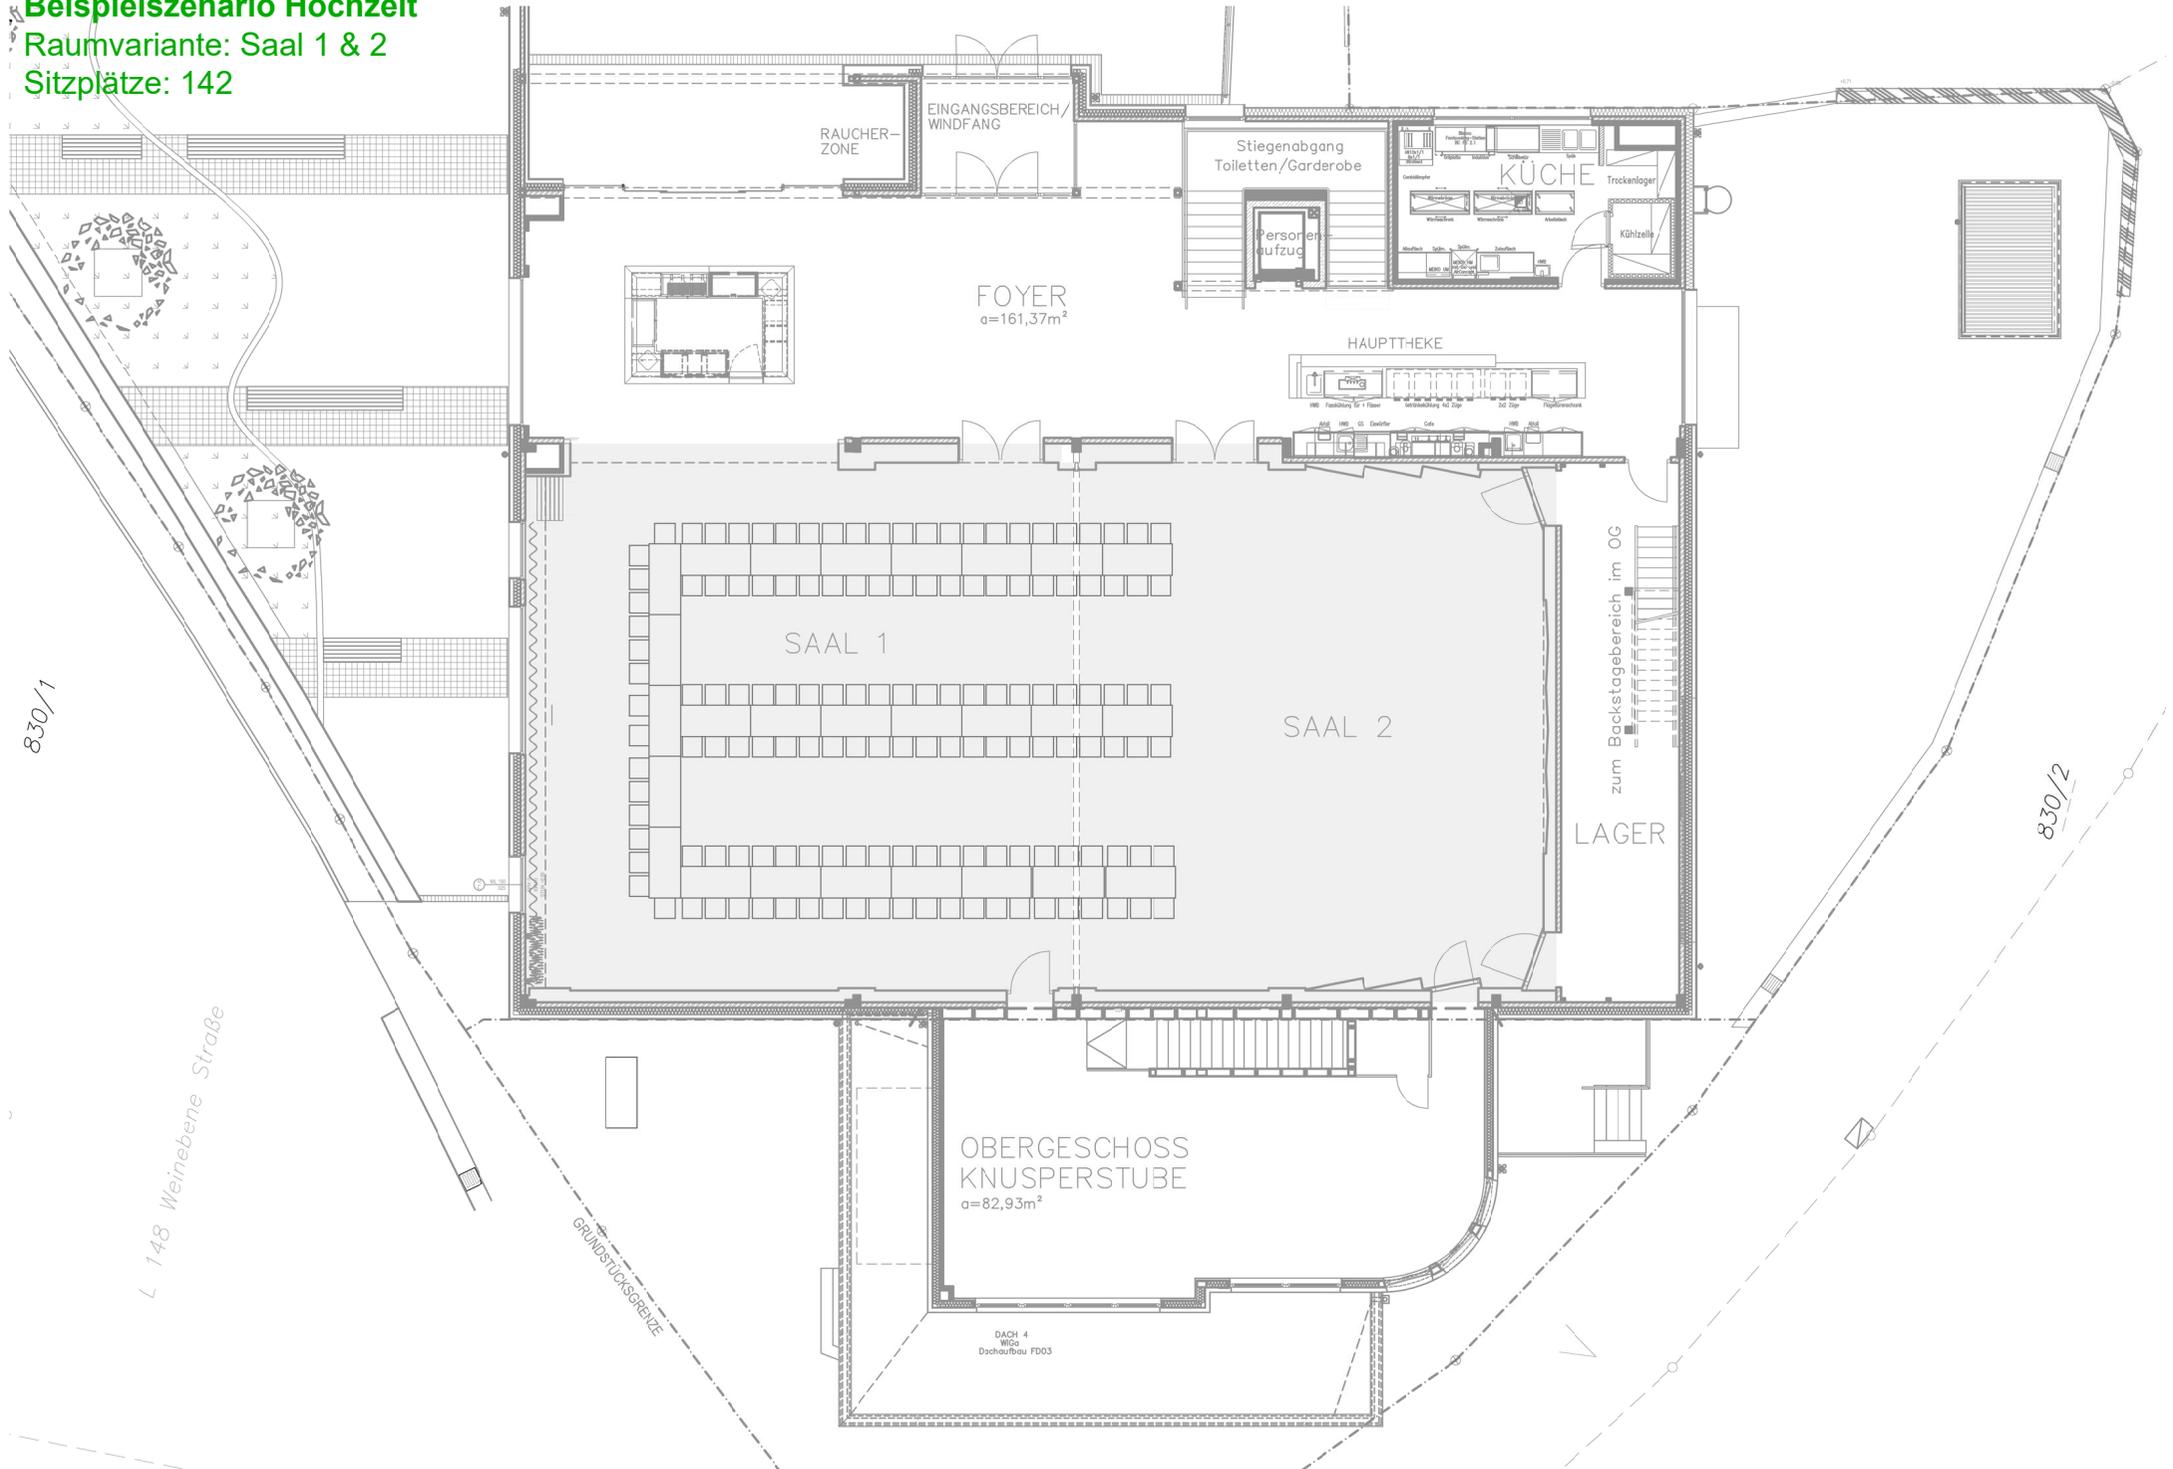

830/1

L 148 Weinebene Straße

GRUNDSTÜCKSGRENZE

FOYER
a=161,37m²

SAAL 1

SAAL 2

LAGER

OBERGESCHOSS
KNUSPERSTUBE
a=82,93m²

DACH 4
WGa
Dachaufbau FD03

830/2